


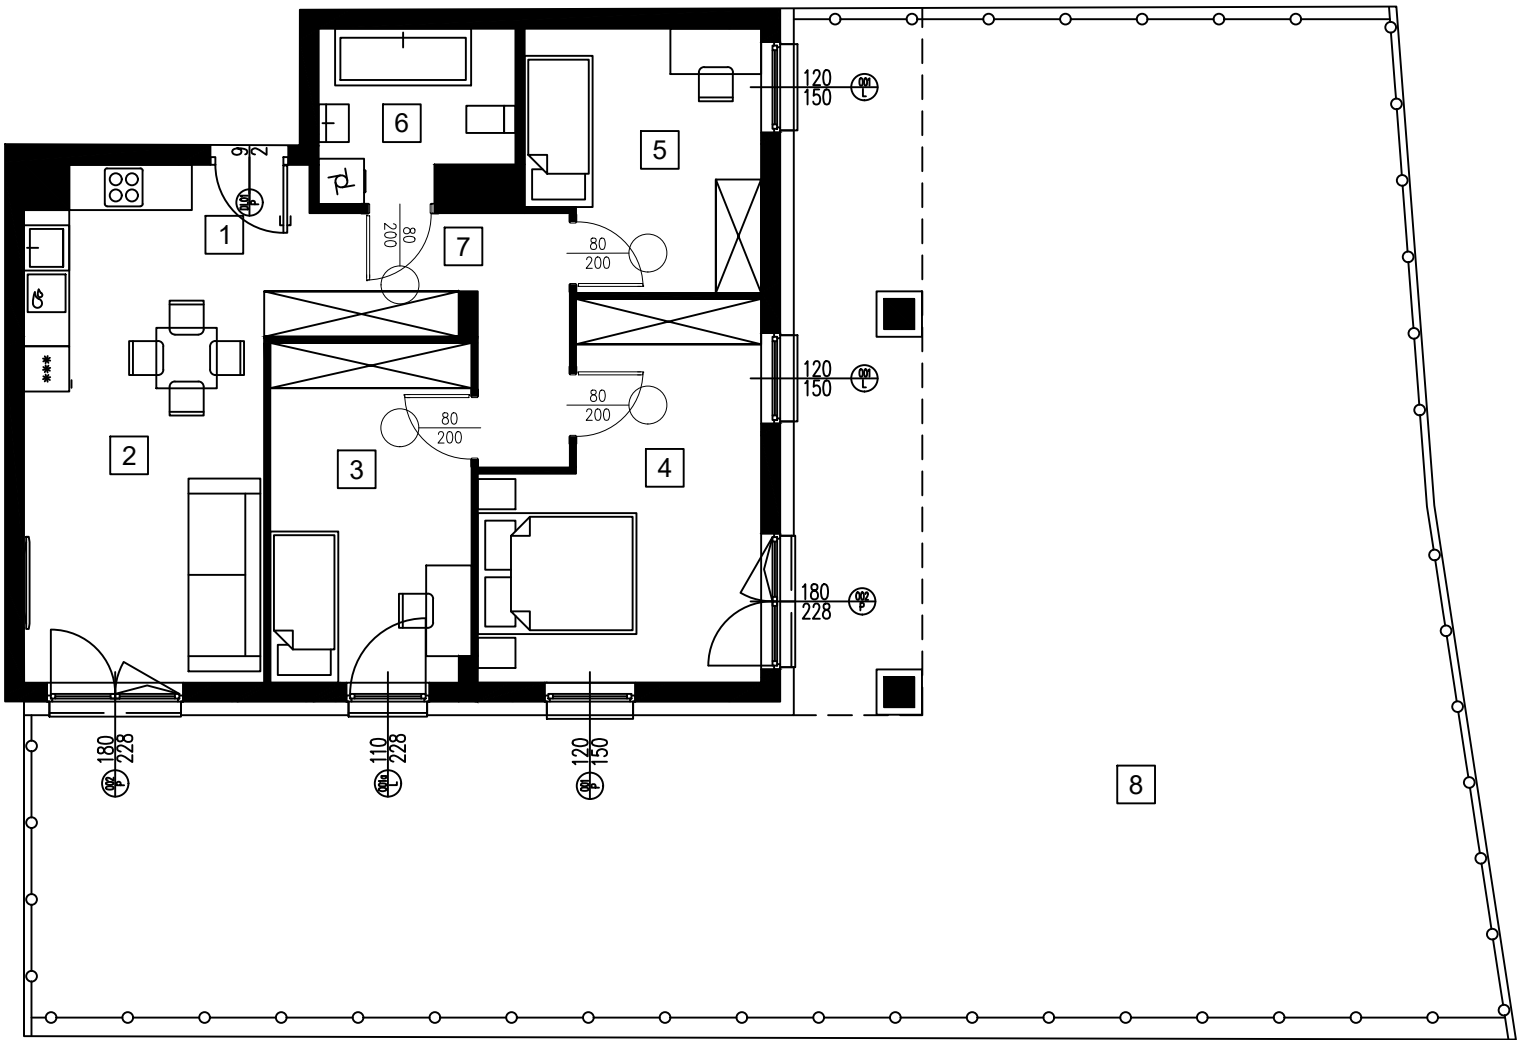

MIESZKANIE NR 3

PARTER

POWIERZCHNIA UŻYTKOWA LOKALU (bez wliczenia powierzchni przegród)	73,02 m ²	ORIENTACJA	LOKALIZACJA
SUMA POWIERZCHNI PRZEGRÓD	1,70 m ²		
1. PRZEDPOKÓJ	2,54 m ²		
2. POKÓJ DZ. Z ANEKSEM KUCH.	19,90 m ²		
3. POKÓJ	11,70 m ²		
4. POKÓJ	15,77 m ²		
5. POKÓJ	9,97 m ²		
6. ŁAZIENKA	5,33 m ²		
7. KORYTARZ	7,81 m ²		
8. OGRÓDEK LOKATORSKI	152,02 m ²		

Niniejsze rysunki odpowiadają fazie projektu budowlanego. Układ i wielkość pomieszczeń może ulec zmianie po wybudowaniu lokalu i obmiarach powykonawczych . Zamieszczone rysunki w tym elementy wykończenia lokalu, wyposażenia i umeblowania wntętrz stanowią przkład aranżacji i nie sa objęte umową ani standardem wykończenia lokali oraz nie stanowią oferty handlowej w rozumieniu kodeksu cywilnego. Powierzchnię użytkową lokalu obliczono zgodnie z normą PN-ISO 9836 -1997.